



SCHEDA IMMOBILE

Porzione Di Bifamiliare

Codevigo - Conche

EUR 280.000

Proponiamo in vendita a Conche di Codevigo una porzione di bifamiliare di nuova costruzione, sviluppata su due livelli e dotata di ingresso indipendente e giardino privato. Al piano terra si accede a una luminosa zona giorno con cucina open space, completata da un bagno, un comodo ripostiglio e l'accesso diretto al garage. Al piano primo si trovano un disimpegno che conduce alla zona notte, un secondo bagno finestrato, una camera singola, una camera doppia con accesso diretto al poggiolo e una spaziosa camera matrimoniale dotata di cabina armadio e collegata a un secondo poggiolo. La soluzione è dotata di impianti e finiture di ultima generazione: riscaldamento autonomo a pavimento, aria condizionata, pompa di calore, impianto fotovoltaico da 3 kW, tetto con guaina isolante, cappotto esterno e zanzariere installate sulle finestre. Il garage è singolo, con basculante sezionale. Per ulteriori informazioni o per fissare un appuntamento per la visita, non esitate a contattarci.

Classe A4

Euro 280.000 - rif. COD-013


TIPOLOGIA Bifamiliare	LOCALITA Codevigo - Conche	CAMERE 3	BAGNI 2
SUPERFICIE 127 m²	GARAGE 1	PIANO interrato	RIFERIMENTO COD-013
CLASSE ENERGETICA A4	IPE 0.00 kWh/m²anno		


Fotografie

Le fotografie, le planimetrie e i materiali grafici presenti in questa scheda sono da intendersi come indicativi e non costituiscono elemento contrattuale.



Planimetrie

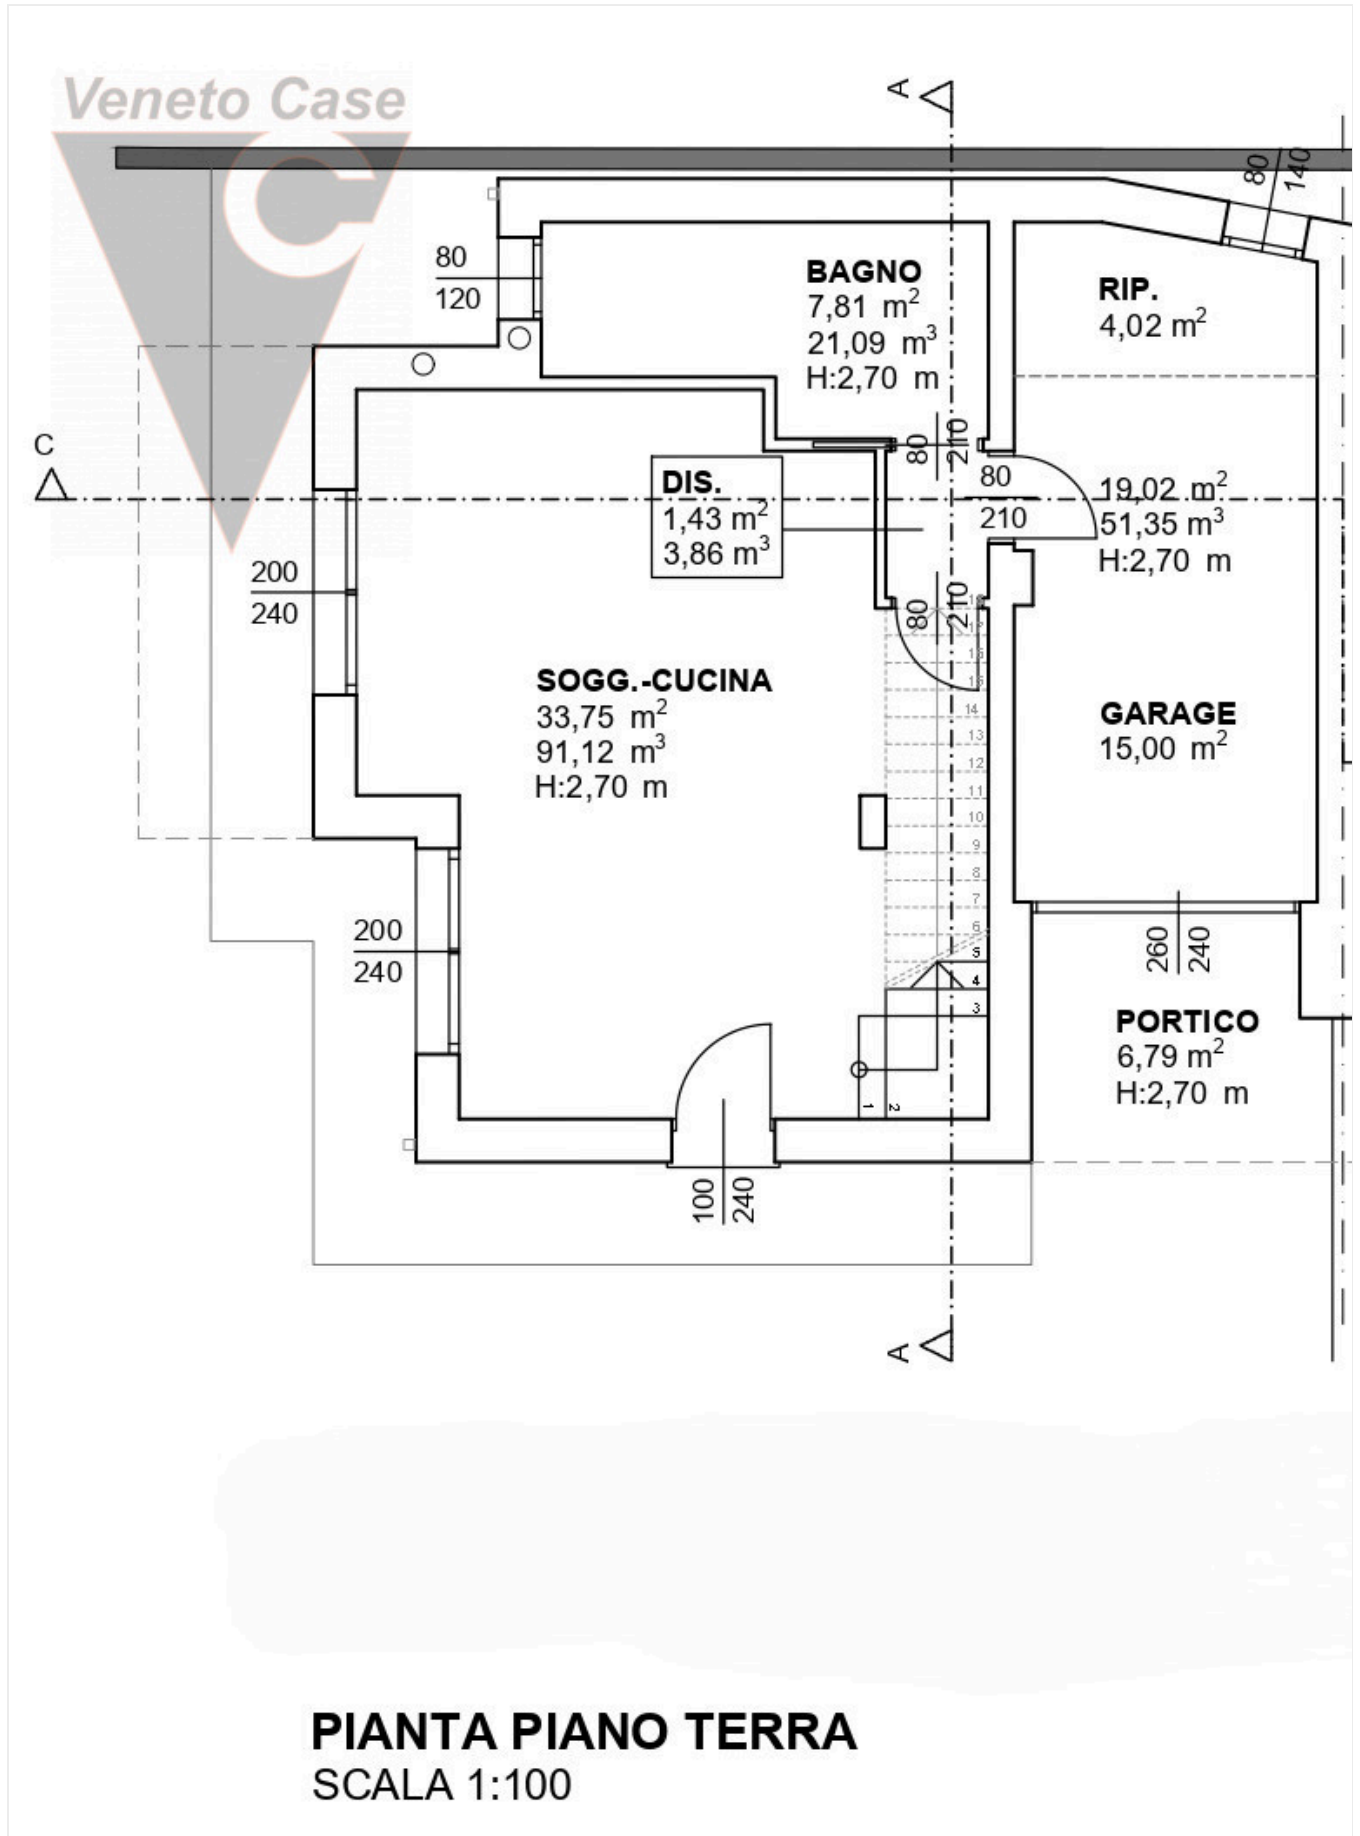

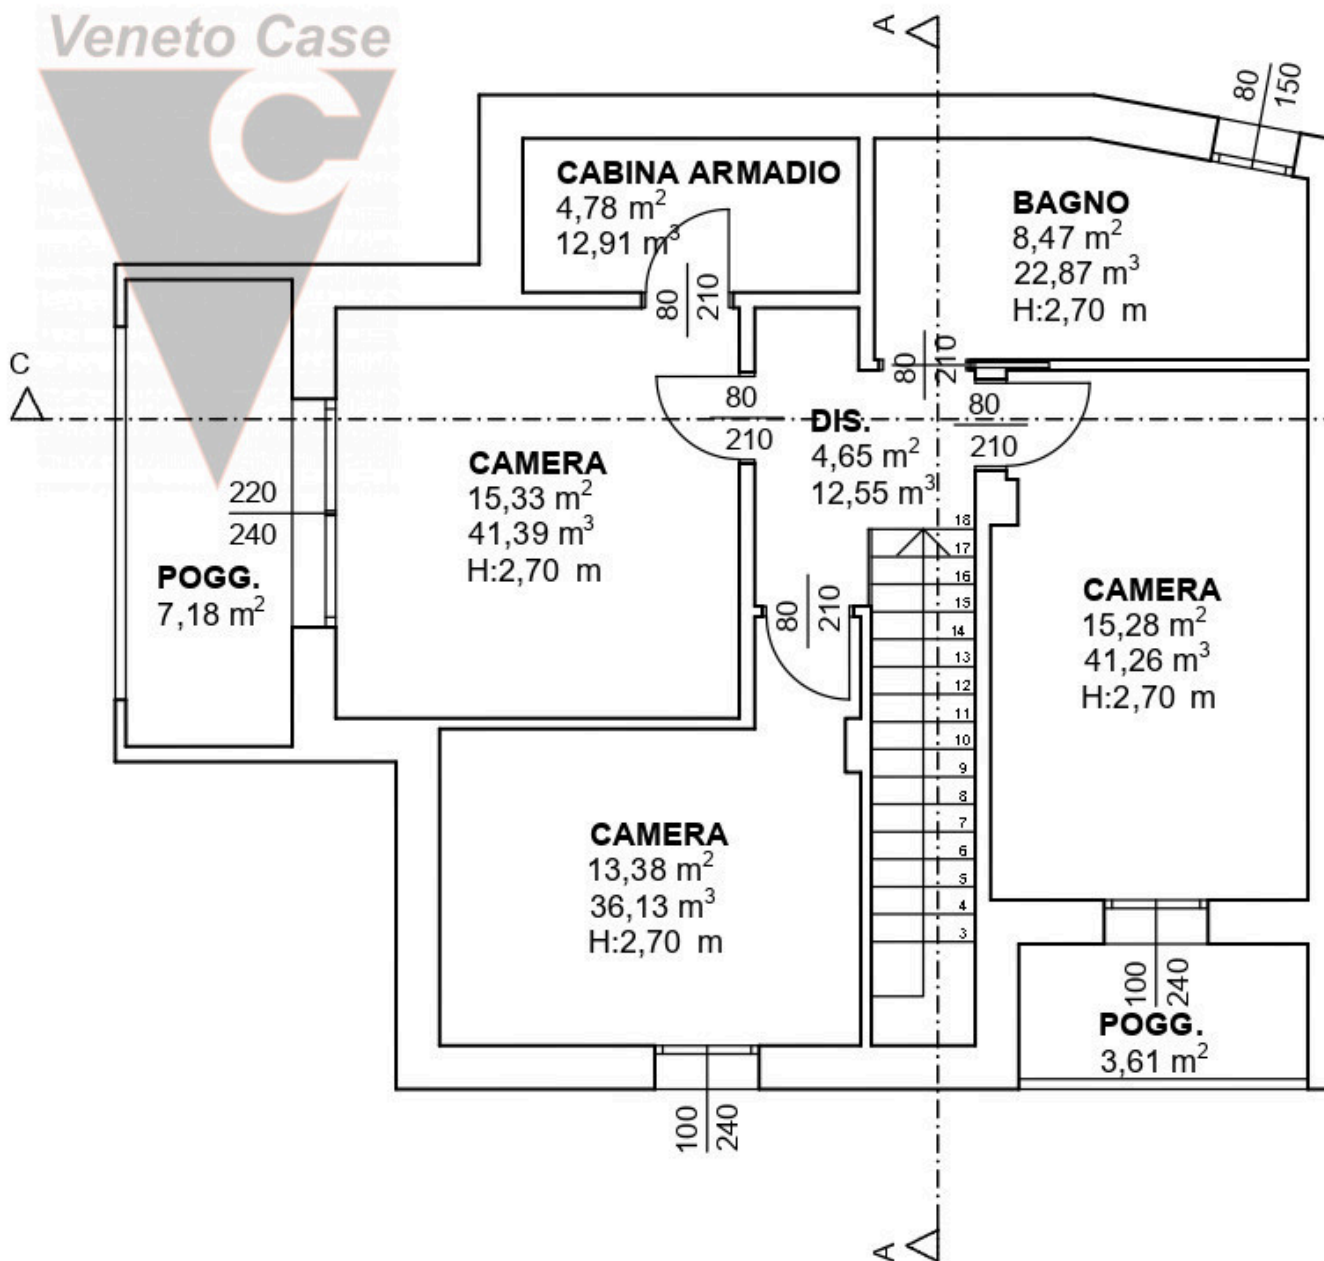

PIANTA PIANO PRIMO
SCALA 1:100